Regelquerschnitt Retentionsbodenfilter, Retentionsmulde am RÜB 4

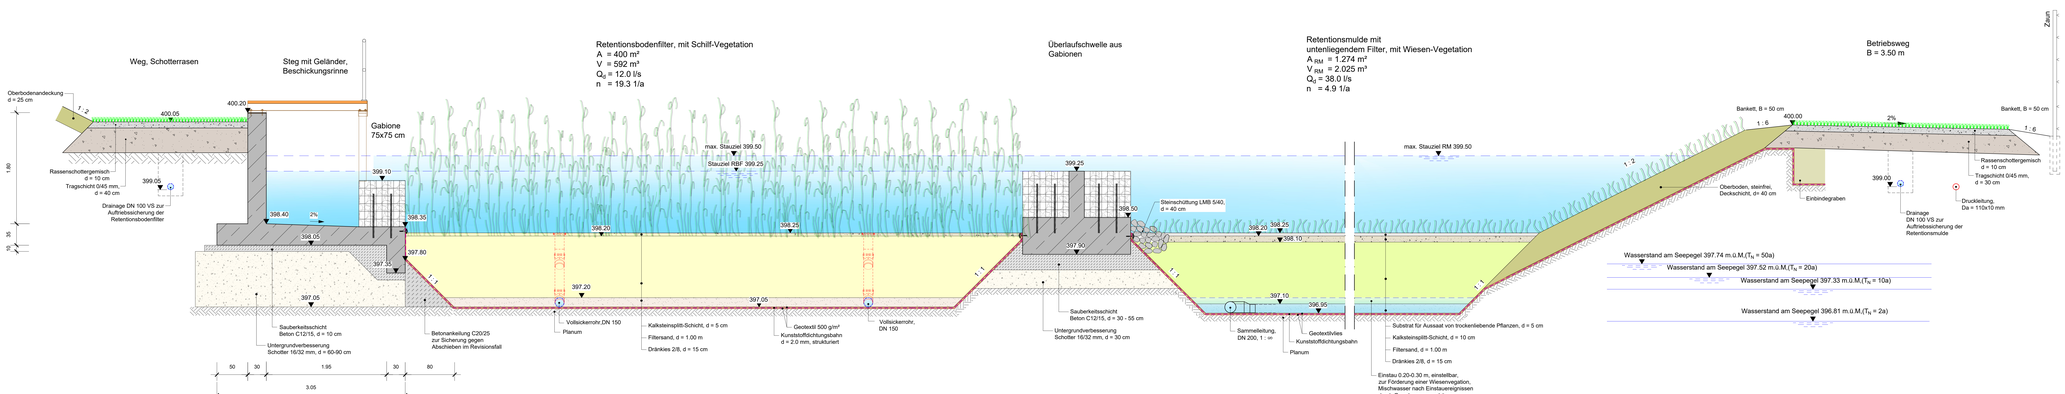

BIOPLAN
Landschaftsarchitekten Stadtplaner
88045 Friedrichshafen · Am Bleicher Horn 2
tel. 07541/3091-0 · fax 07541/3091-20
e-mail: info@bioplan.de · www.bioplan.de

INDEX	ÄNDERUNG	DATUM	ZEICHEN

X_YES_ XTRASS/UTM Koordinatensystem

X_YES_ Stadt-Krüger Koordinatensystem

Höhen im neuen System: (NN) Höhen über Normalnull, DHHN12, Status 100,130 eingeführt 1970

Normalhöhensystem (NHN) Höhen über Normalhöhennull, DHHN2, Status 160 eingeführt 2006

Stadt Friedrichshafen
Stadtbauamt
Abteilung Tiefbau

Charlottenstr. 12
88046 Friedrichshafen
tel. 07541/203-0
fax. 07541/203-8126
e-mail: stadtbauamt@friedrichshafen.de

FRIEDRICHSHAFEN

Straße: Magnusstraße
Nächster Ort: Friedrichshafen

	Datum	Zeichen
bearbeitet		
gezeichnet		
geprüft		

Projekt:
Neubau Retentionsbodenfilter zur Keimelimination am RÜB4

Planinhalt:
Regelquerschnitt RBF-RM am RÜB 4

Umfänge: e Blatt: 1

Projekt Nr.: 63311 (I003376)

Status: Entwurfs- und Genehmigungsplanung

Maßstab: 1 : 25

Aufgestellt:
Friedrichshafen, den

Genehmigt:

Plotdatum: 13.07.21 9:13:32
C:\LV\63311\Pläne\Entwurfsplanung\Ausführungsplanung\RBF-RM_RÜB4.dwg (DP_A4_HQ_EntwV)